TERVEZETT ÁLLAPOT
II. EMELET ALAPRAJZA
M 1:50

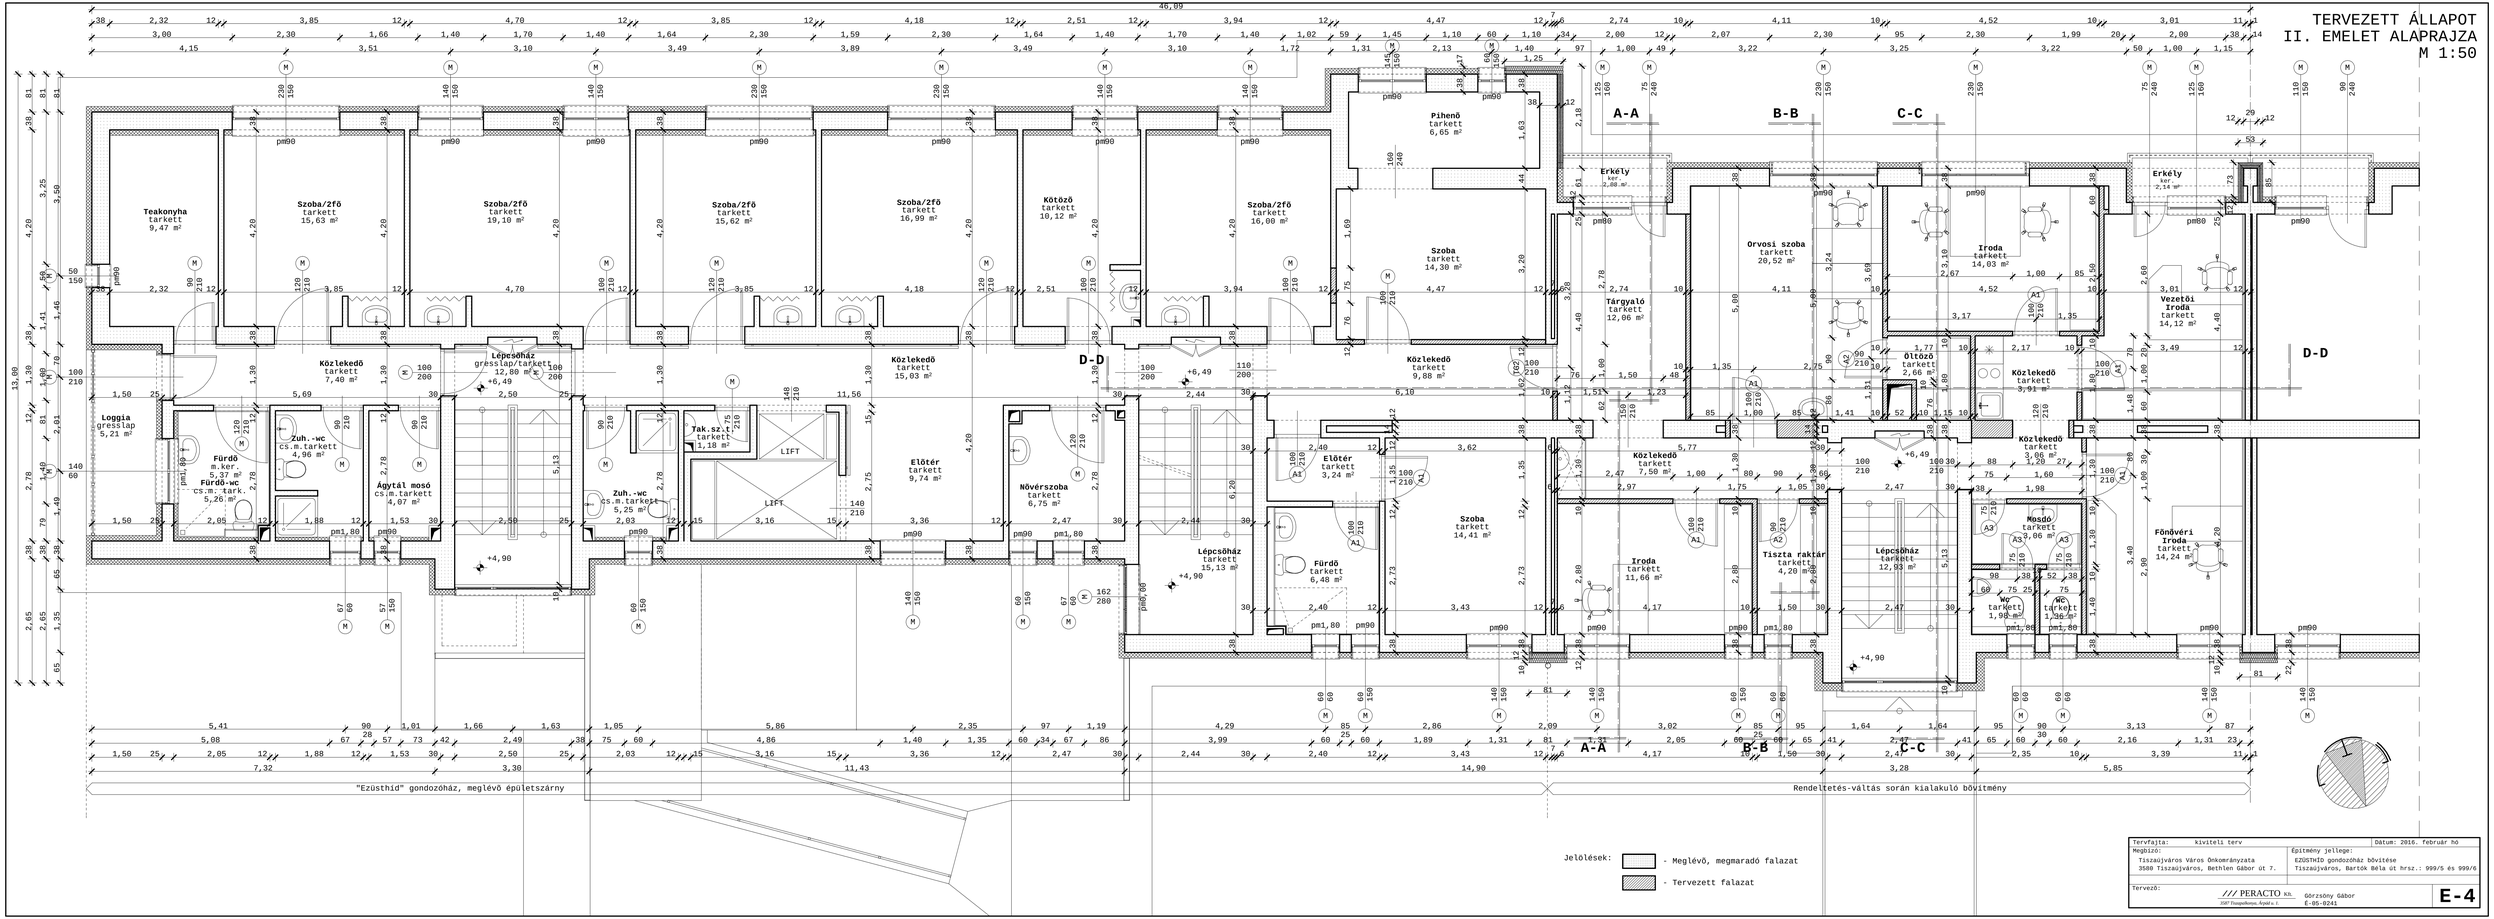

Tervfajta: kiviteli terv	Dátum: 2016. február hó
Megbízó: Tiszaújváros Város Önkormányzata, 3580 Tiszaújváros, Bethlen Gábor út 7.	Építmény jellege: EZÜSTHÍD gondozóház bővítése, Tiszaújváros, Bartók Béla út hrsz.: 999/5 és 999/6
Tervező: /// PERACTO Kft. 2097 Tinnyefenek, Nyárfa 1. — Görzsöny Gábor É-05-0241	E-4