# TERVEZETT ÁLLAPOT
# FÖLDSZINTI ALAPRAJZ
M 1:50

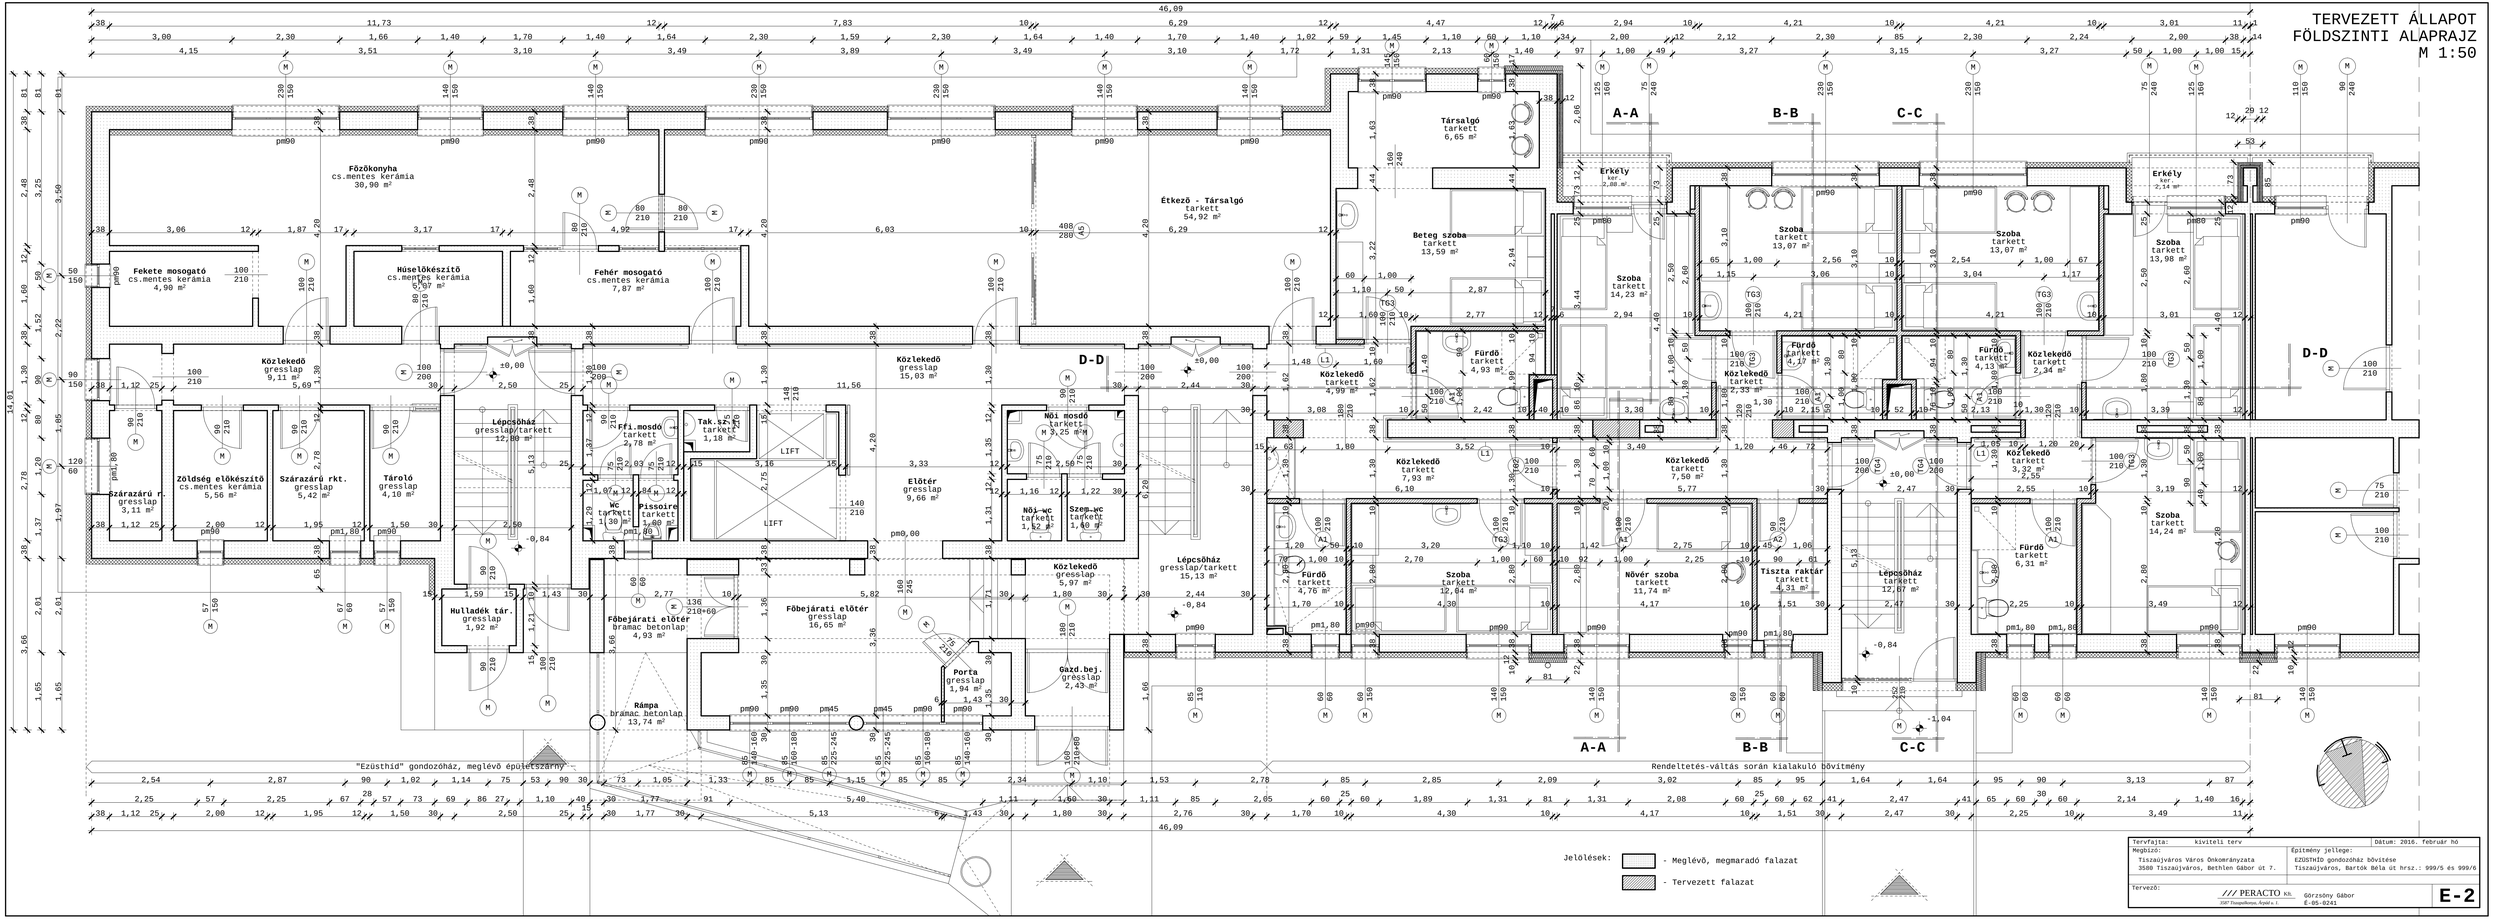


Jelölések:
- Meglévő, megmaradó falazat
- Tervezett falazat

| | |
|---|---|
| Tervfajta: kiviteli terv | Dátum: 2016. február hó |
| Megbízó:<br>Tiszaújváros Város Önkormányzata<br>3580 Tiszaújváros, Bethlen Gábor út 7. | Építmény jellege:<br>EZÜSTHÍD gondozóház bővítése<br>Tiszaújváros, Bartók Béla út hrsz.: 999/5 és 999/6 |
| Tervező:<br>/// PERACTO Kft.<br>3587 Tiszapalkonya, Rigyác u.1<br>Görzsöny Gábor<br>É-05-0241 | E-2 |